


**Zestawienie powierzchni- bilans terenu w granicach opracowania A-B-C-D-A:**

powierzchnia budynku świetlicy istniejącego.	- 435,00 m <sup>2</sup>	- 21,23 %
powierzchnia utwardzeń istniejących.	- 667,00 m <sup>2</sup>	- 32,55 %
powierzchnia utwardzeń projektowanych.	- 45,00 m <sup>2</sup>	- 2,20 %
powierzchnia altany projektowanych.	- 17,50 m <sup>2</sup>	- 0,85 %
powierzchnia zieleni	-884,50 m <sup>2</sup>	-43,17 %
powierzchnia całkowita terenu	- 2049,00 m <sup>2</sup>	-100,00 %

- LEGENDA:**  
**ELEMENTY ISTNIEJĄCE**
- A. Budynek świetlicy
  - B. Utwardzenia z kostki betonowej
  - C. Ogrodzenie
  - w. Przyłącze wodociągowe
  - ks. Przyłącze kanalizacyjne
  - en. Przyłącze energetyczne

- LEGENDA:**  
**OBIEKTY PROJEKTOWANE**
1. Altana ogrodowa-1szt.
  2. Utwardzenie z kostki betonowej-45m<sup>2</sup>
  3. Ławka-8szt.
  - 4- Wahadło + Biegacz + Twister-1szt.
  - 4A. Wyciskanie + Wyciąg (dla osób niepełnospr.)-1szt.
  5. Tablica Informacyjna-1szt.
  6. Stojaki na rowery-2 szt.
  7. Kosz na śmieci. -4szt.
  8. Lampy solarne-4szt.
  9. Punk ładowania USB-1szt.

- LEGENDA:**  
**ZIELEŃ PROJEKTOWANA**
- -Tuja szmaragd-170szt.
  - -Sosna czarna-12szt.
  - -Dereń-8szt.
  - -Jalowiec pnący-10szt.

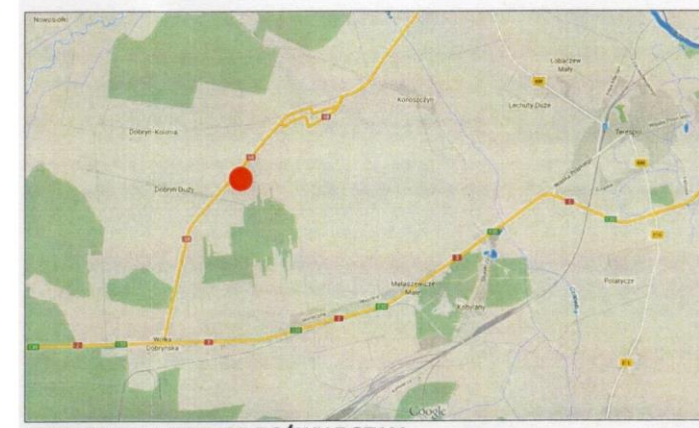

	ul. Józefa Furmana 19 21-500 Biała Podlaska Tel. kom. 505-284-890	Lipiec 2019
	Opracowanie chronione prawem autorskim (zgodnie z Dz.U.nr. 24,23.02.1994r.)	
<b>TEMAT:</b>	<b>ZAGOSPODAROWANIE TERENU PRZY ŚWIETLICY WIEJSKIEJ W DOBRZYNI DUŻYM (SIŁOWNIA PLENEROWA ORAZ OBIEKTY MAŁEJ ARCHITEKTURY)</b>	
<b>LOKALIZACJA</b>	Dobryń Duży, działka nr geod. 562/1 21-512 Zalesie	
<b>INWESTOR</b>	<b>Gmina Zalesie</b> ul. Warszawska 34, 21-512 Zalesie	
<b>PROJEKT ZAGOSPODAROWANIA TERENU SKALA 1:500</b>		<b>Nr. 1</b> PODPIS
<b>Projektant architektura konstrukcja</b>	mgr inż. arch. i inż.bud. Tomasz Siedlanowski upr. nr 215/LBOKK/2017 do projektowania bez ograniczeń w specjalności architektonicznej. upr. nr LUB/0206/PWOK/08 do projektowania i kierowania robotami budowlanymi bez ograniczeń w specjalności konstrukcyjno-budowlanej	

PODPISEM W METRYCE POŚWIADCZAM  
 ZGODNOŚĆ NINIEJSZEJ  
 KOPII MAPY Z ORYGINAŁEM MAPY  
 DO CELÓW PROJEKTOWYCH

WYMIAROWANIE URZĄDZEŃ  
 SIŁOWNI PLENEROWEJ  
 -DO OSI FUNDAMENTU