


DROGA GMINNA NR 100750L  
Malowa Góra - Dobryń Kolonia km 0+000 - 0+271

PRZEKRÓJ NORMALNY  
SKALA 1:50

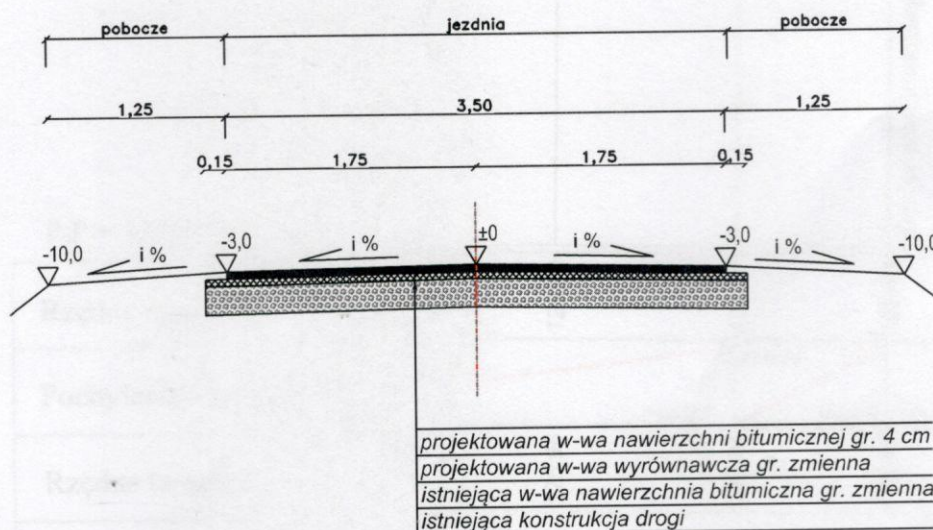

Adam Golecki  
upr. bud. nr 377/BP/87



Droga gminna Nr 100750L

Malowa Góra - Dobryń Kolonia km 0+000 - 0+271

Profil podłużny

skala:

1:100/1000

Rp. rob. nr 1 czwarty stopień schodów przy domu nr 3a  
z prawej strony drogi, H=125.00

Początek proj. odcinka, krawędź jezdni drogi gminnej nr 100748L 0+000



P.P = 115,00 m. n.p.m.


Rzędne niwelety	124,14	124,31	124,35	124,56
Pochylenia i łuki pionowe				
Rzędne terenu	124,14	124,26	124,30	124,51
Elementy trasy w planie	prosta 271,00mb			
Pikietaż	0,00	25,00	50,00	75,00

Kilometry i hektometry

0+000

prof. niwelacja jezdnia  
istniejący teren

LEGENDA:

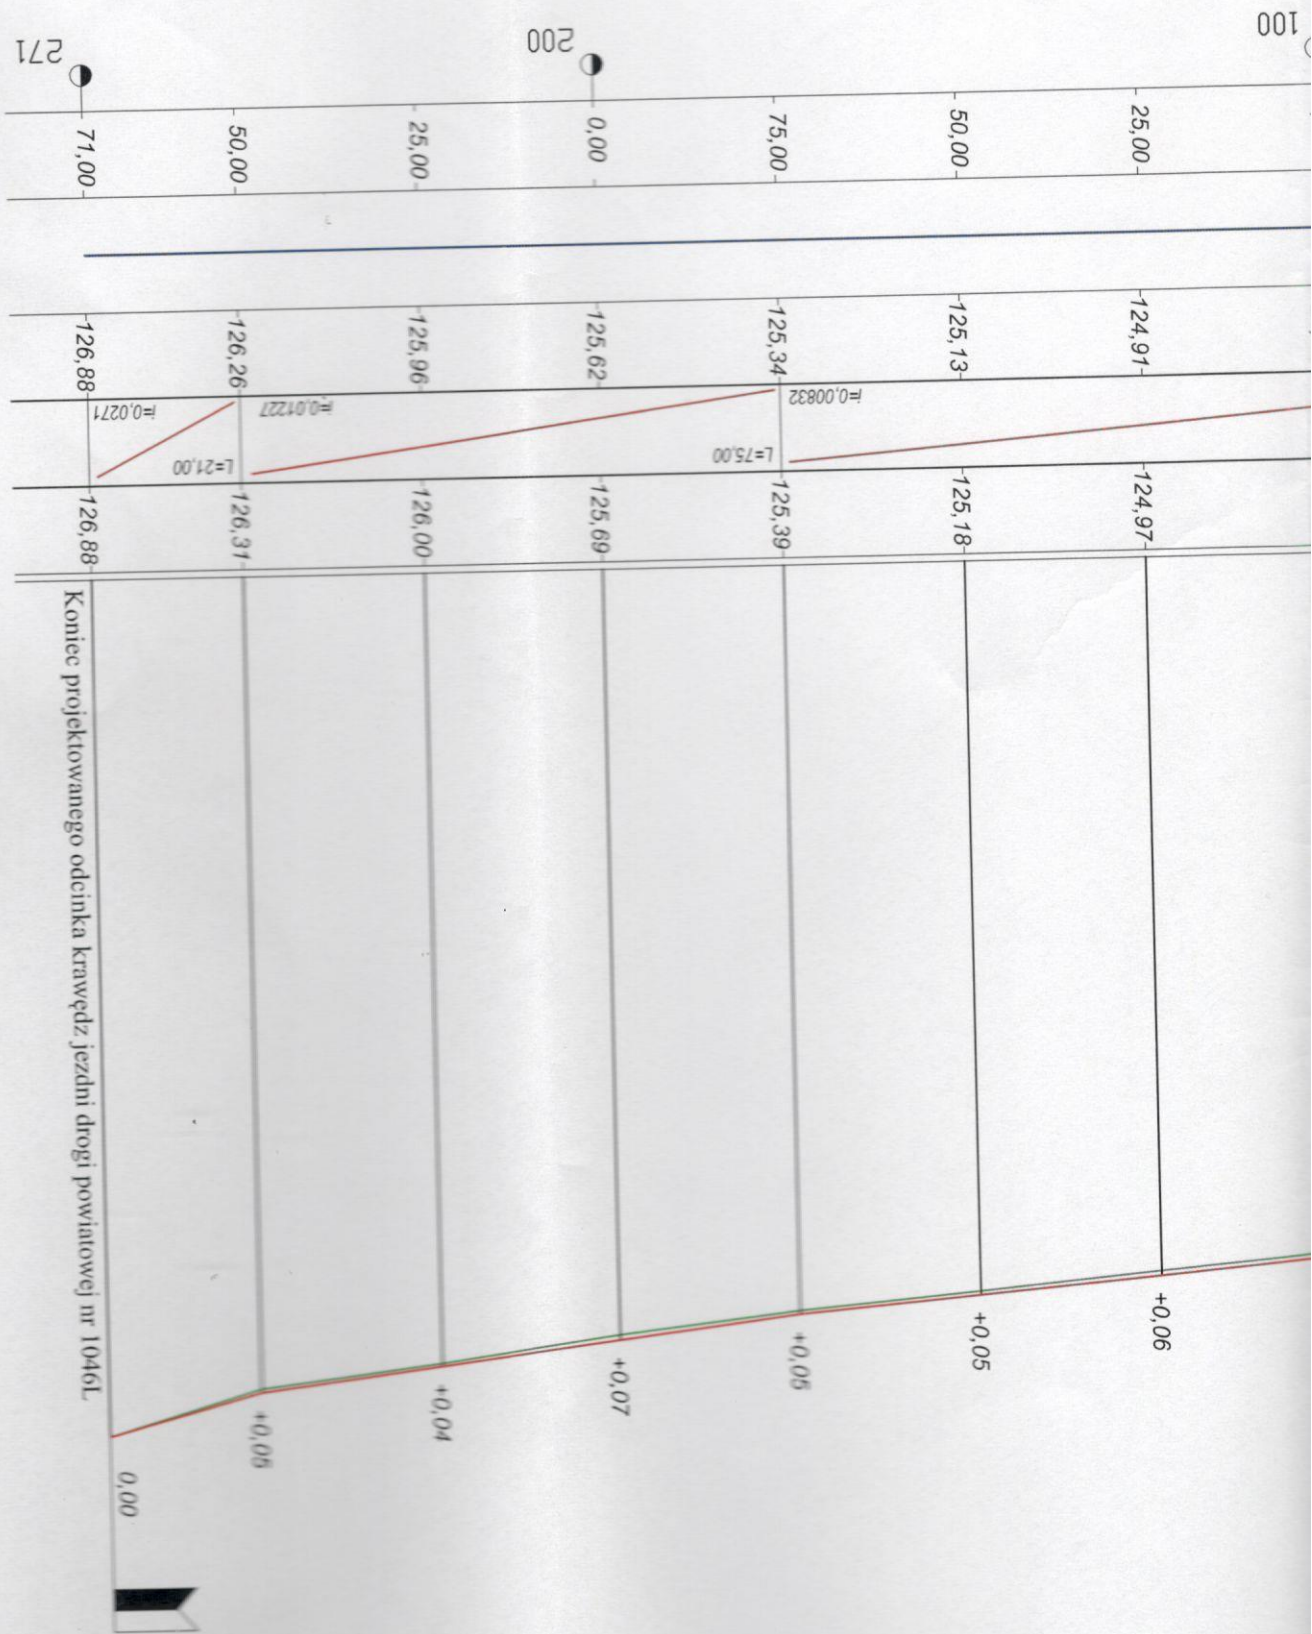

Koniec projektowanego odcinka krawędz. jezdni drogi powiatowej nr 1046L

Rp. rob. nr 2 góra fundamentu krzyża przy cmentarzu  
na skrzyżowaniu drogi powiatowej i gminnej H=127,66